




Intensiv begrüntes Dach Detail M 1:5

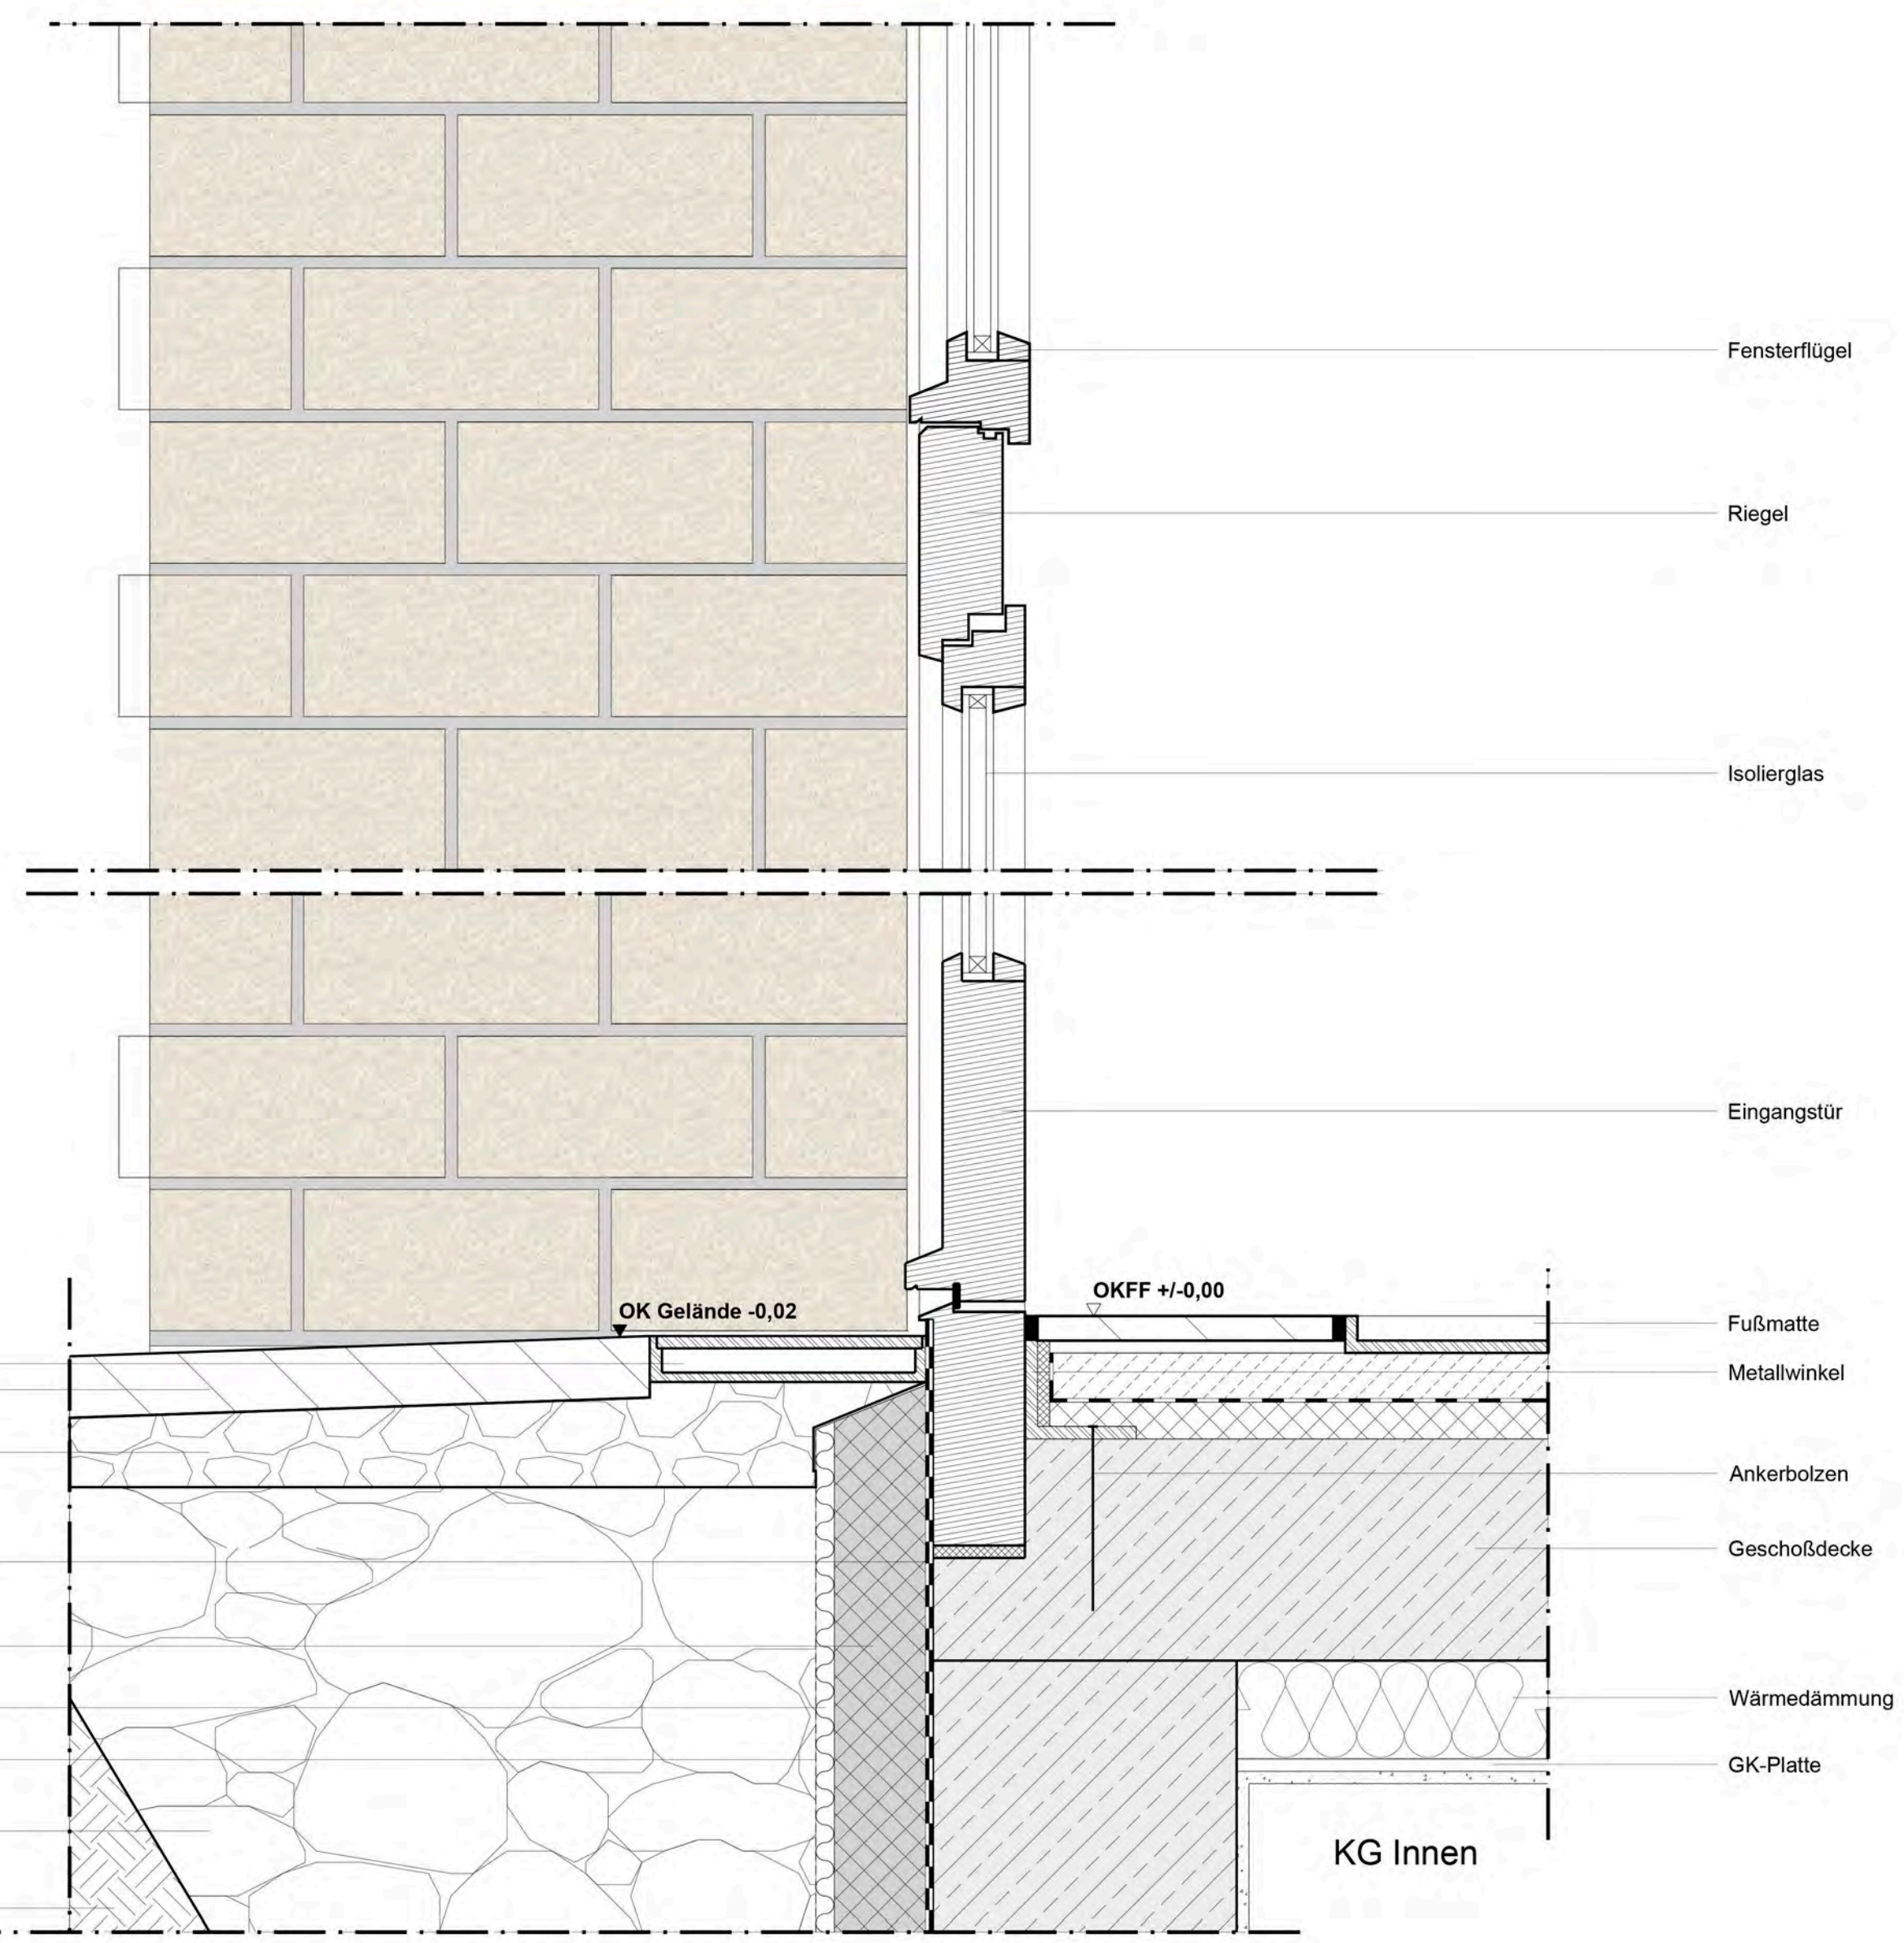


Eingangsbereich Hauseingang Detail M 1:5

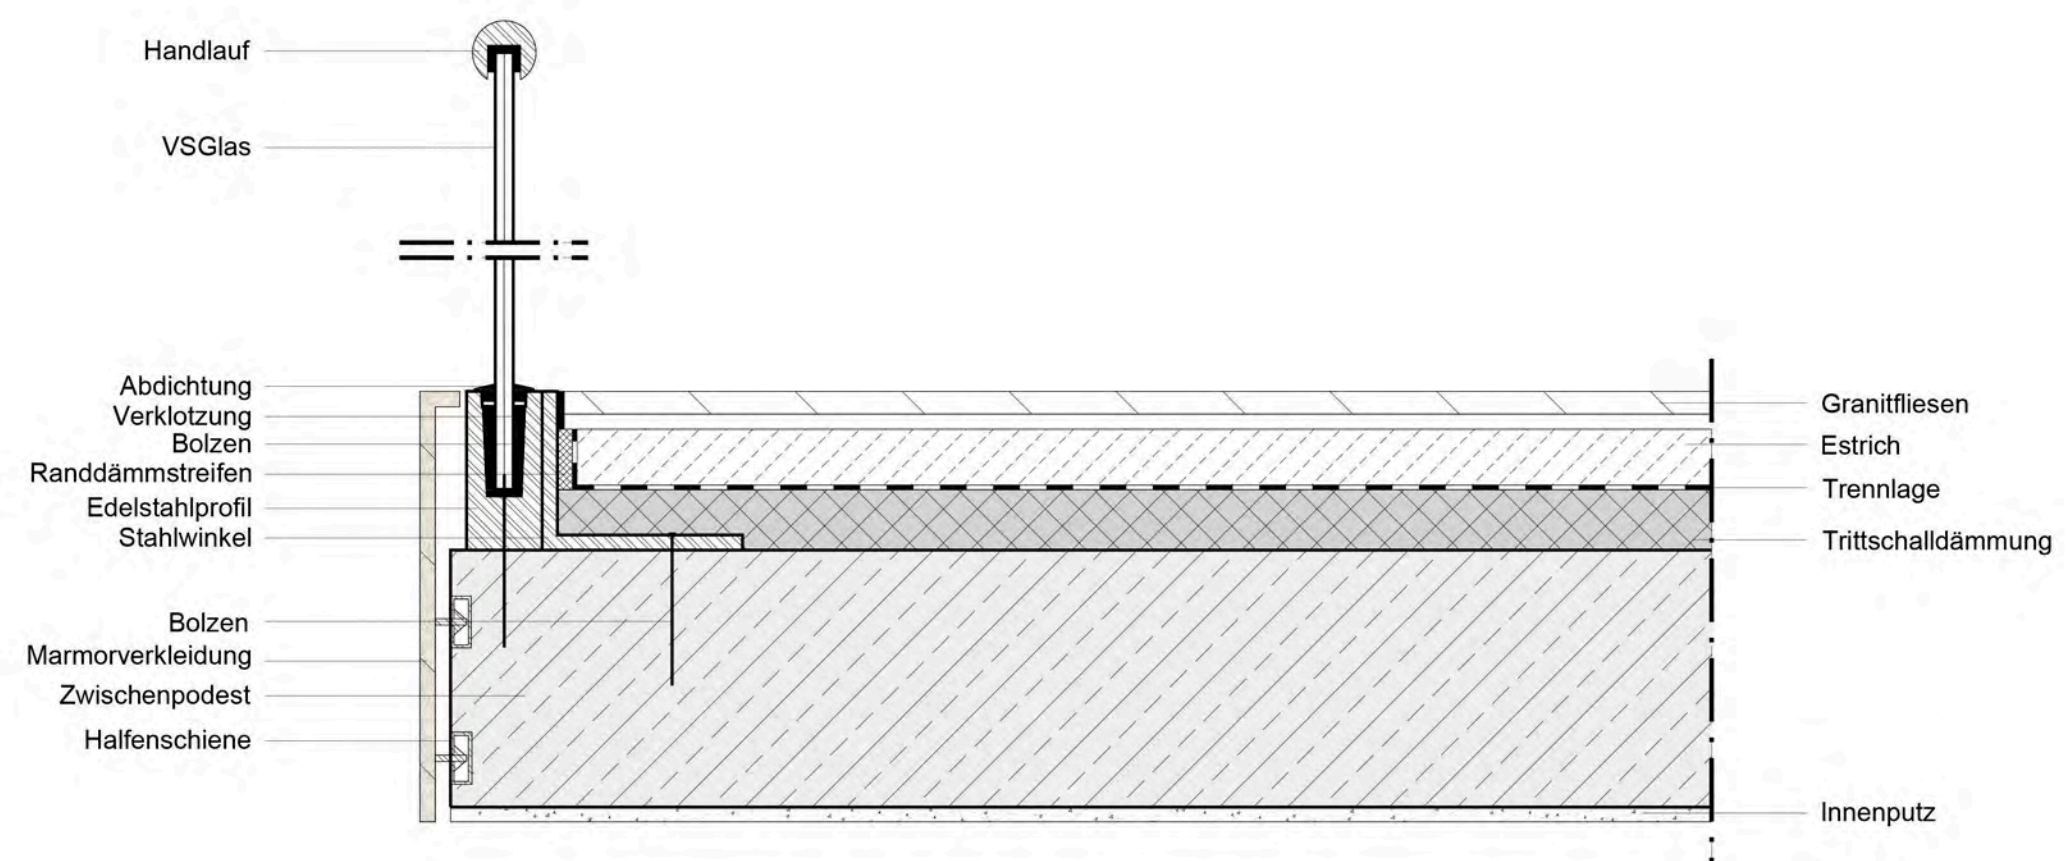


Zwischenpodest Detail M 1:5
Geländeranschluss, stirnseitig

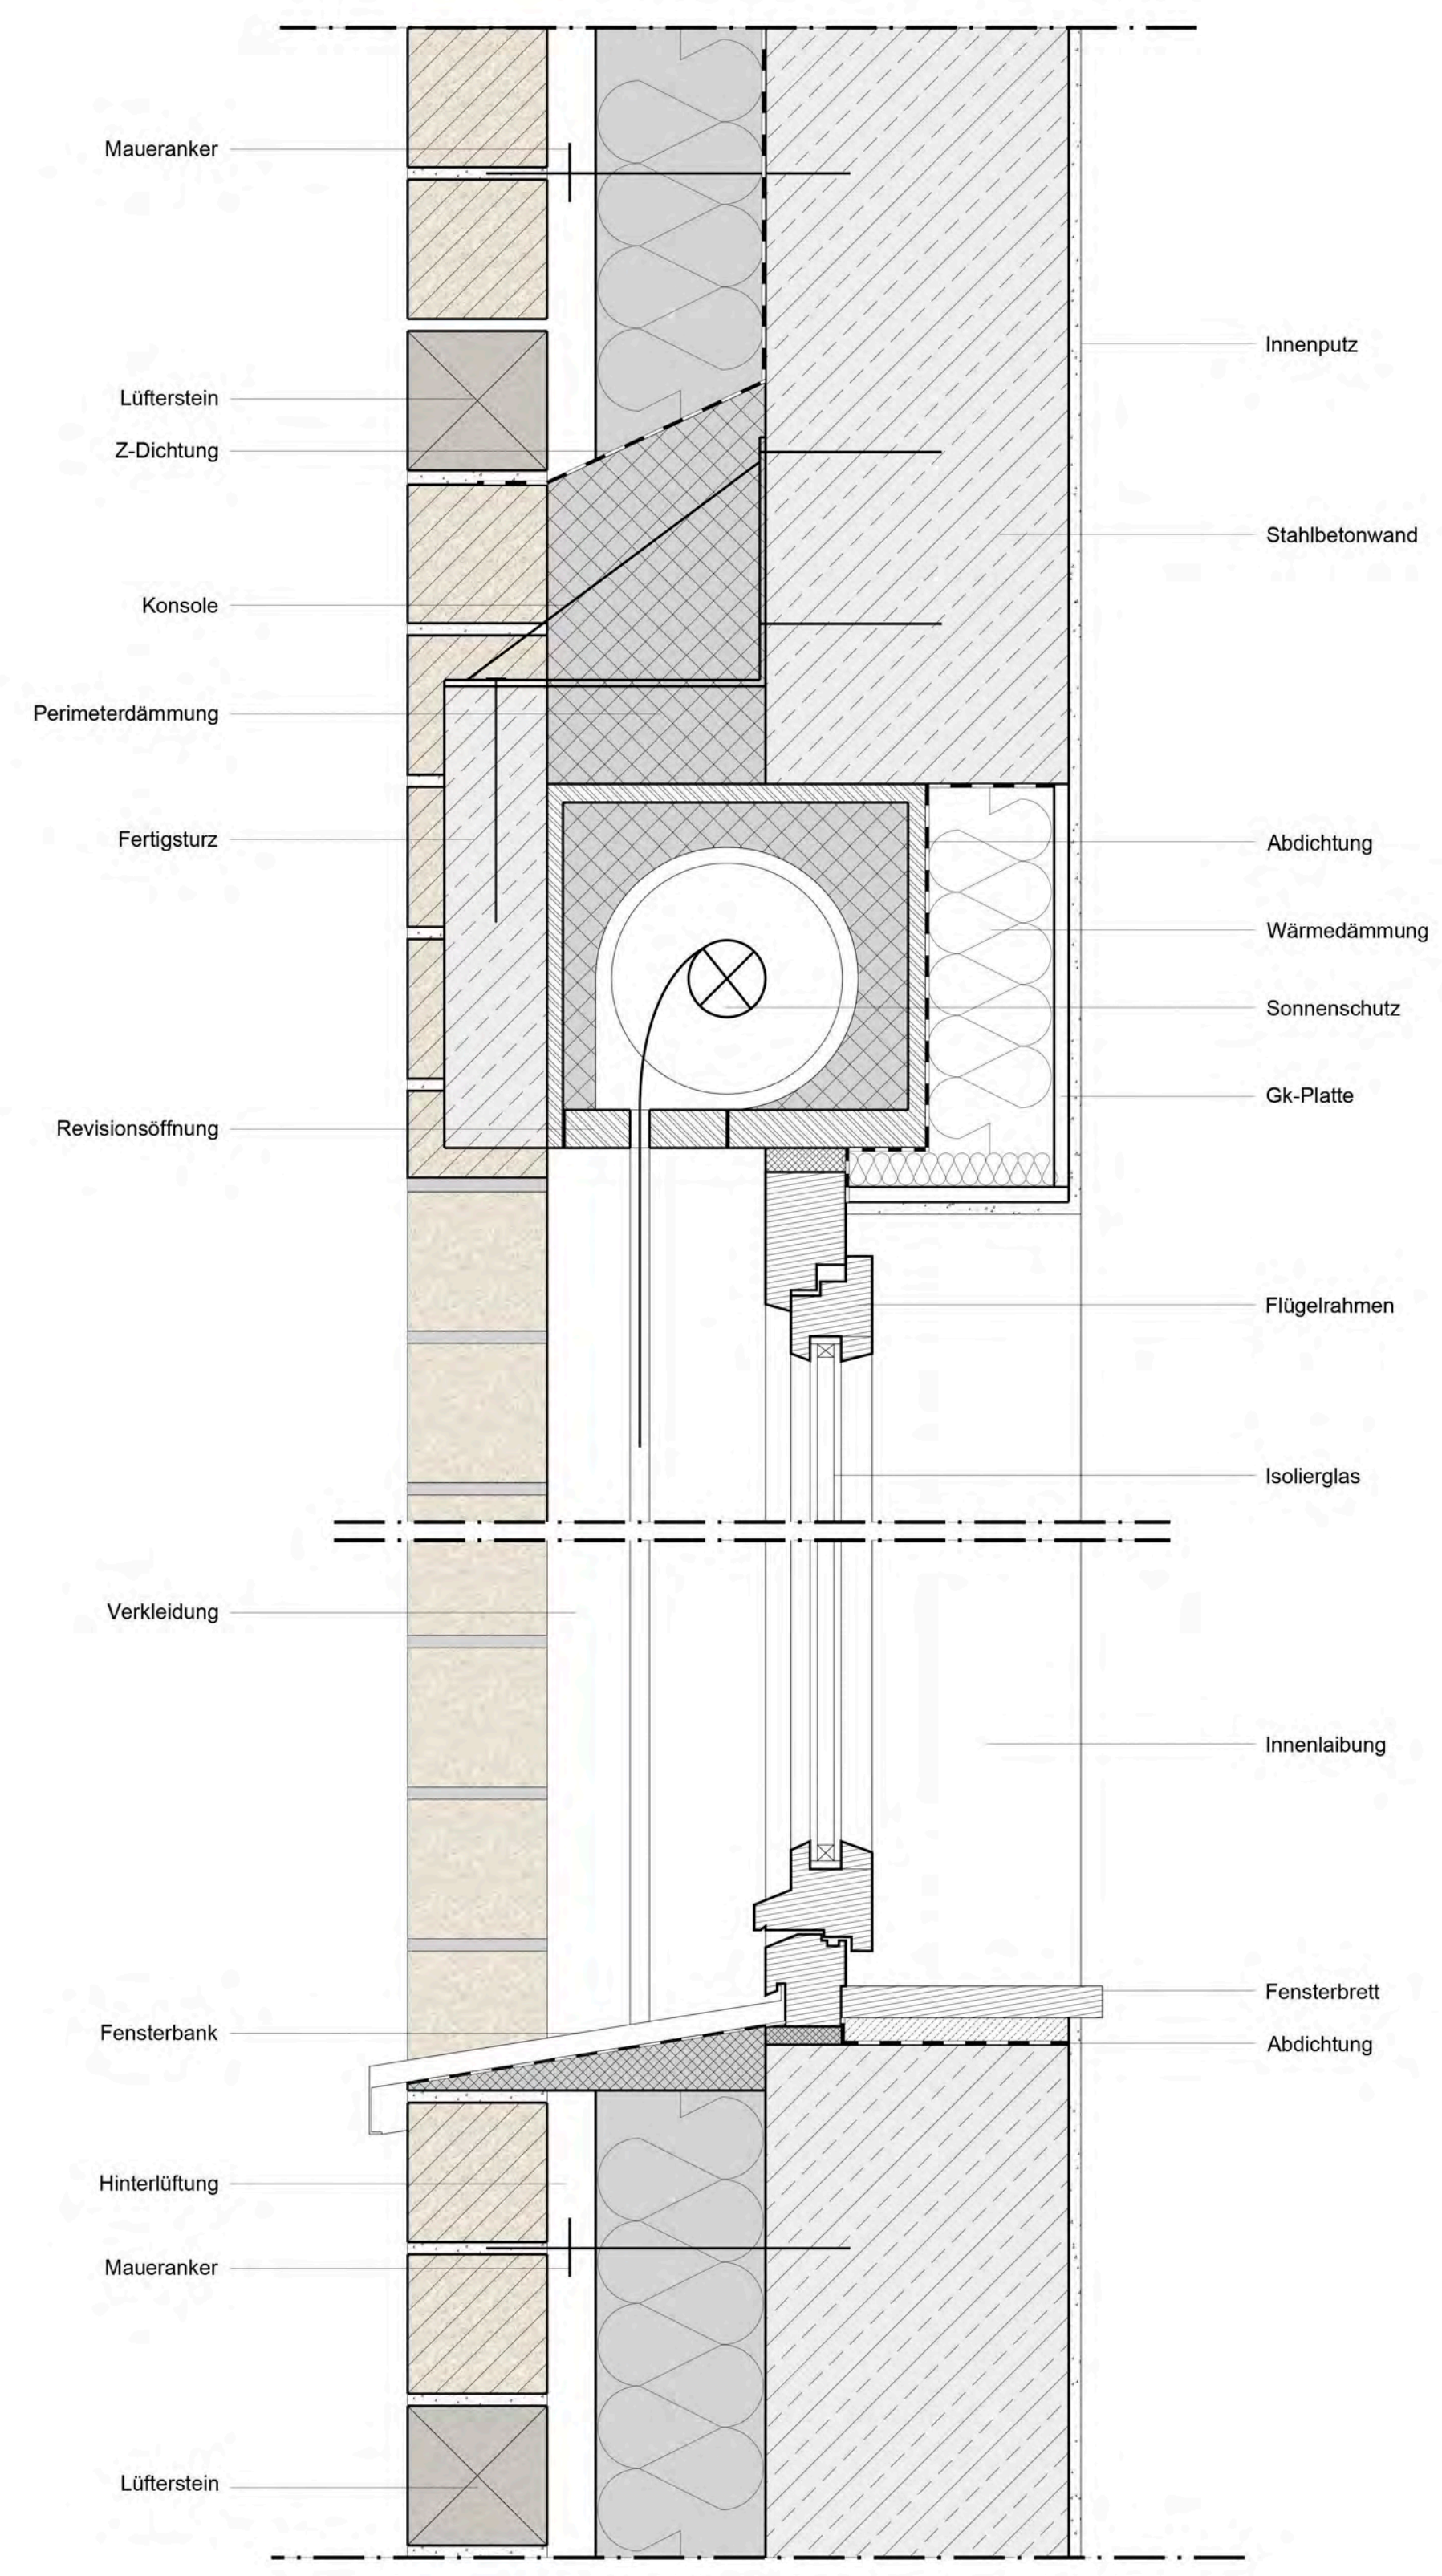

Fenster mit Sonnenschutz Detail M 1:5

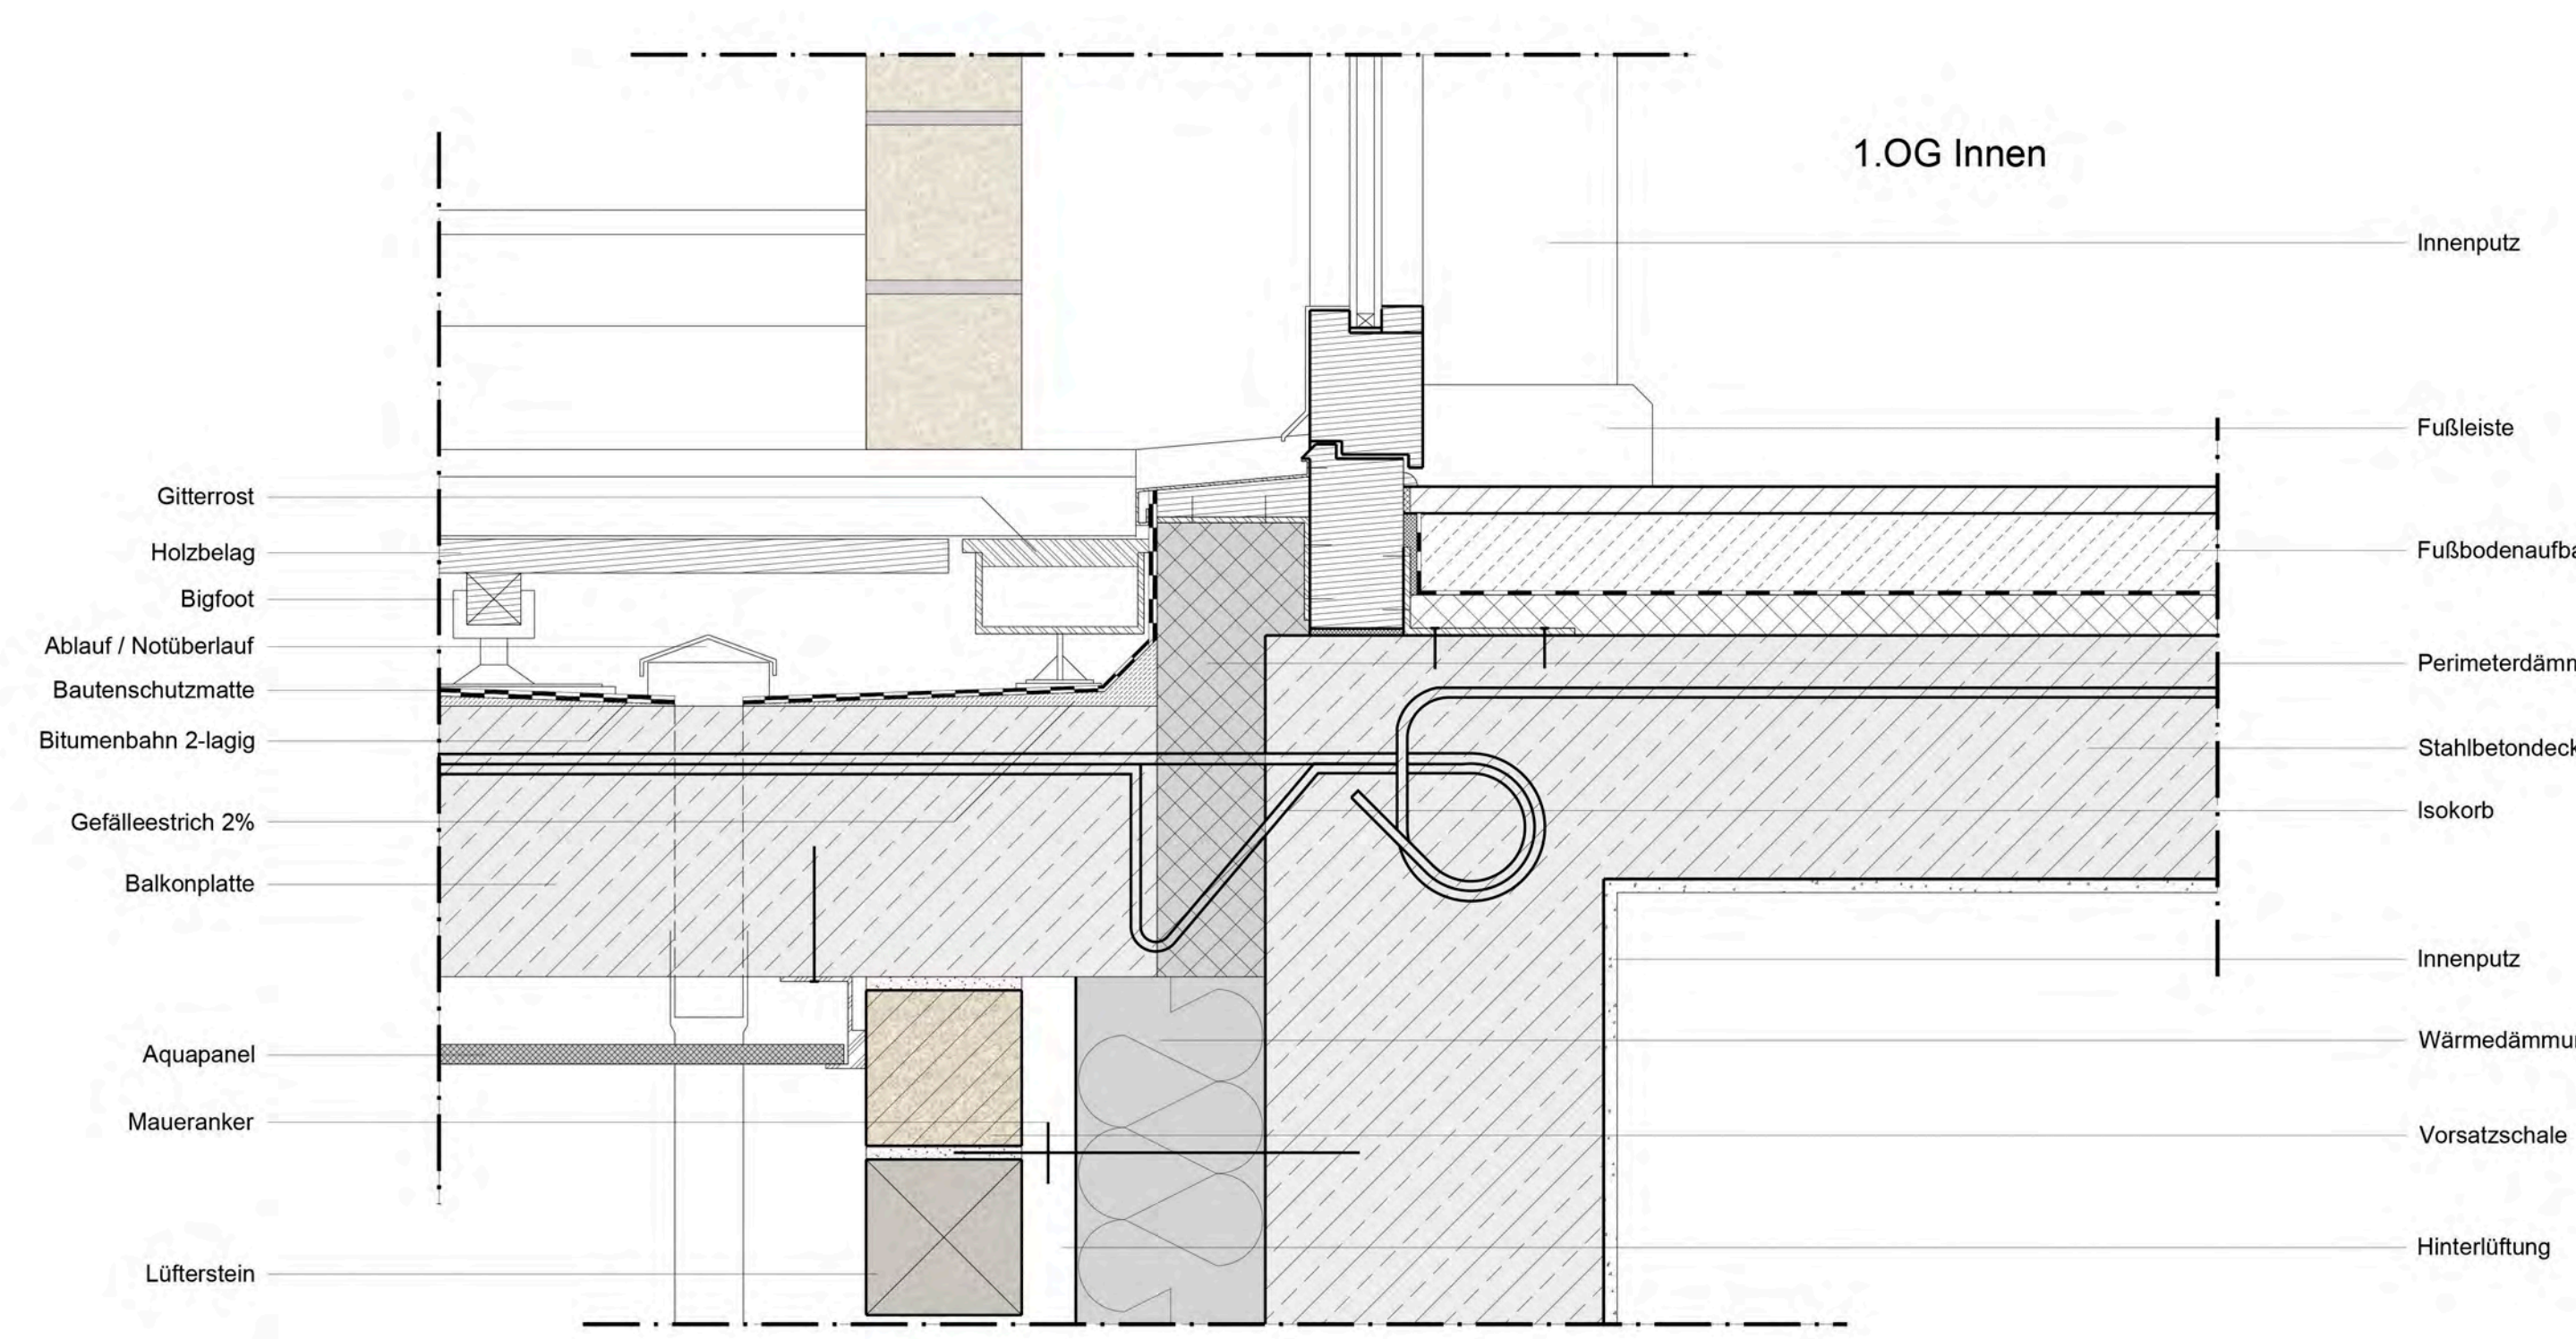

Balkonanschluss Übergang Innen/Außen Detail M 1:5

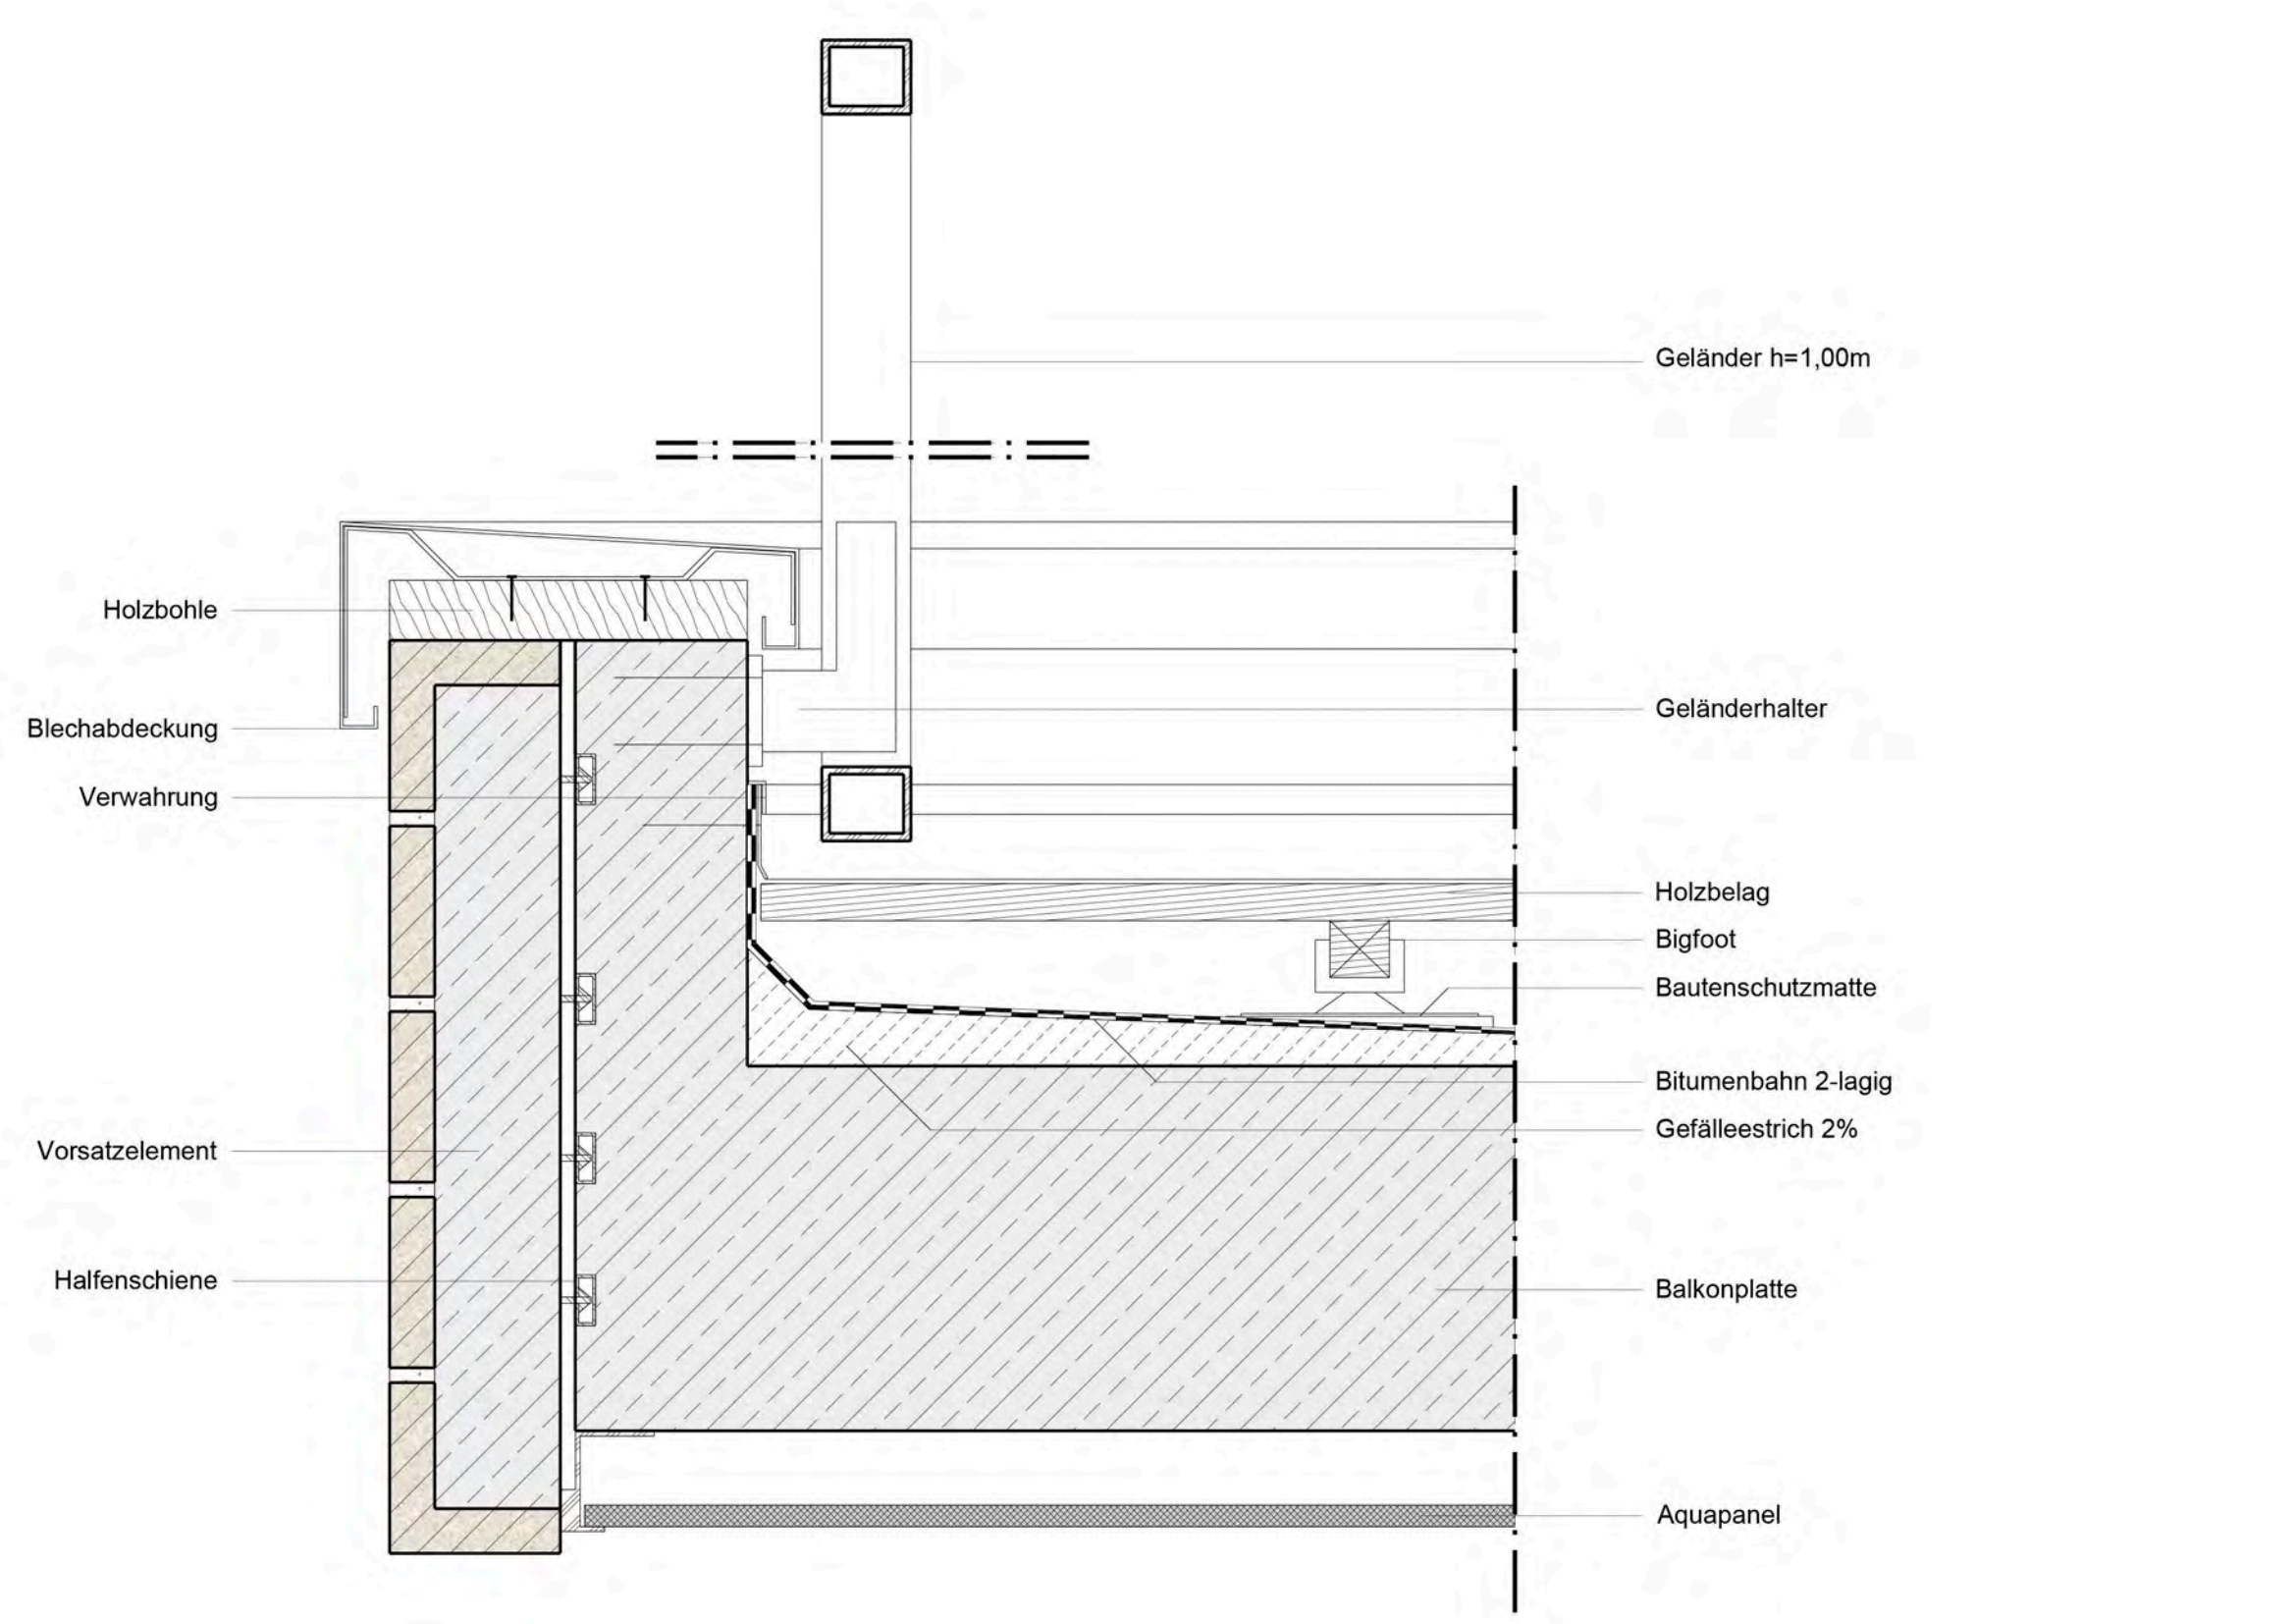

Balkongeländer Detail M 1:5